


Wohnung Nr. H10C.0005

Holzmoosrütistrasse 10c	8820 Wädenswil
Grösse	2.5 Zimmer
Etage	Erdgeschoss
Wohnfläche*	70.2 m ²
Balkon / Loggia	15.7 m ²

Ausstattung

- > Garderobenschrank
- > Réduit in der Wohnung
- > Waschmaschine und Tumbler in der Wohnung
- > Privater Abstellraum im UG
- > Lift in alle Geschosse
- > Direkter Zugang zur Tiefgarage

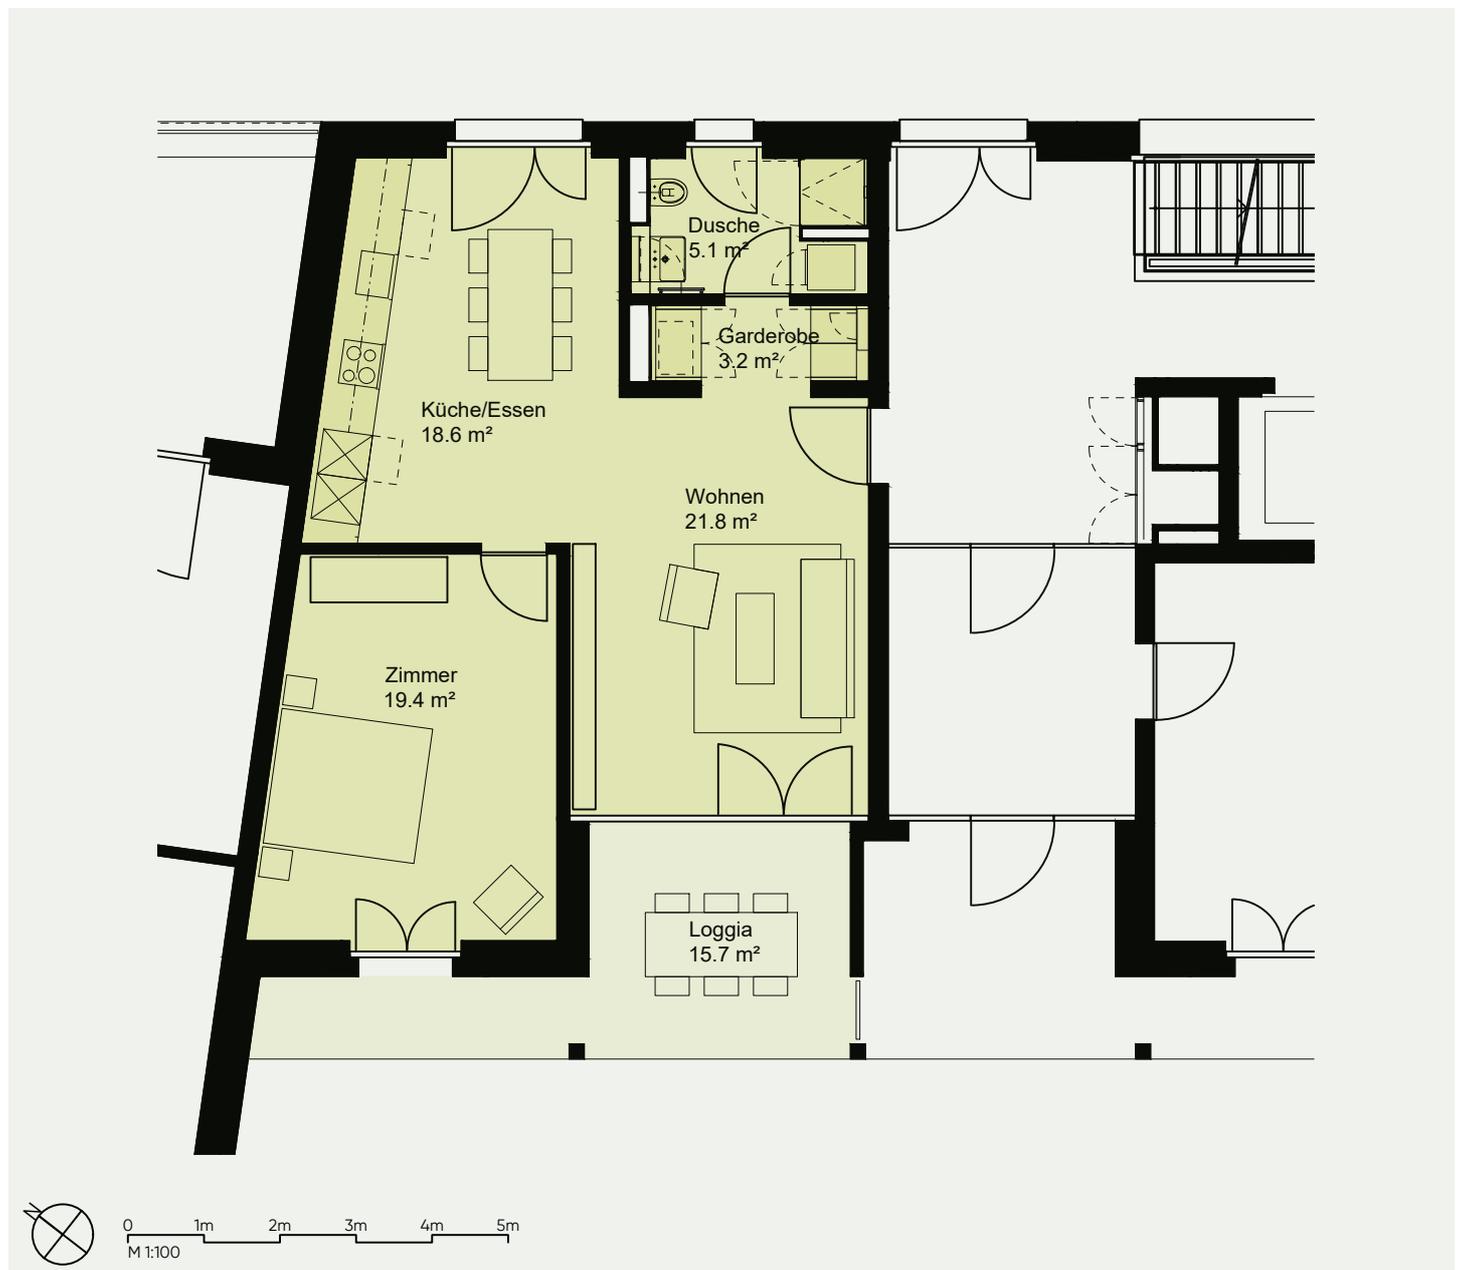

Kontakt: vermietung@hangenmoos.ch, www.hangenmoos.ch

*Flächenberechnung: nach VZI-Deklaration inkl. Bad, WC, Réduit und Innenwände, exkl. Aussenflächen und Installationsschächte.
Haftungsausschluss: Aus den dargestellten Grundrissen können keinerlei Ansprüche abgeleitet werden. Verbindlich sind ausschliesslich die Angaben in den Vertragsunterlagen.