

## Wohnung Nr. H18A.0302

Holzmoosrütistrasse 18a 8820 Wädenswil

Grösse 3.5 Zimmer


Etage 3. Obergeschoss

Wohnfläche\* 95.8 m<sup>2</sup>

Balkon / Loggia 18.4 m<sup>2</sup>

### Ausstattung

- > Garderobenschrank
- > Réduit in der Wohnung
- > Waschmaschine und Tumbler in der Wohnung
- > Privater Abstellraum im UG
- > Lift in alle Geschosse
- > Direkter Zugang zur Tiefgarage

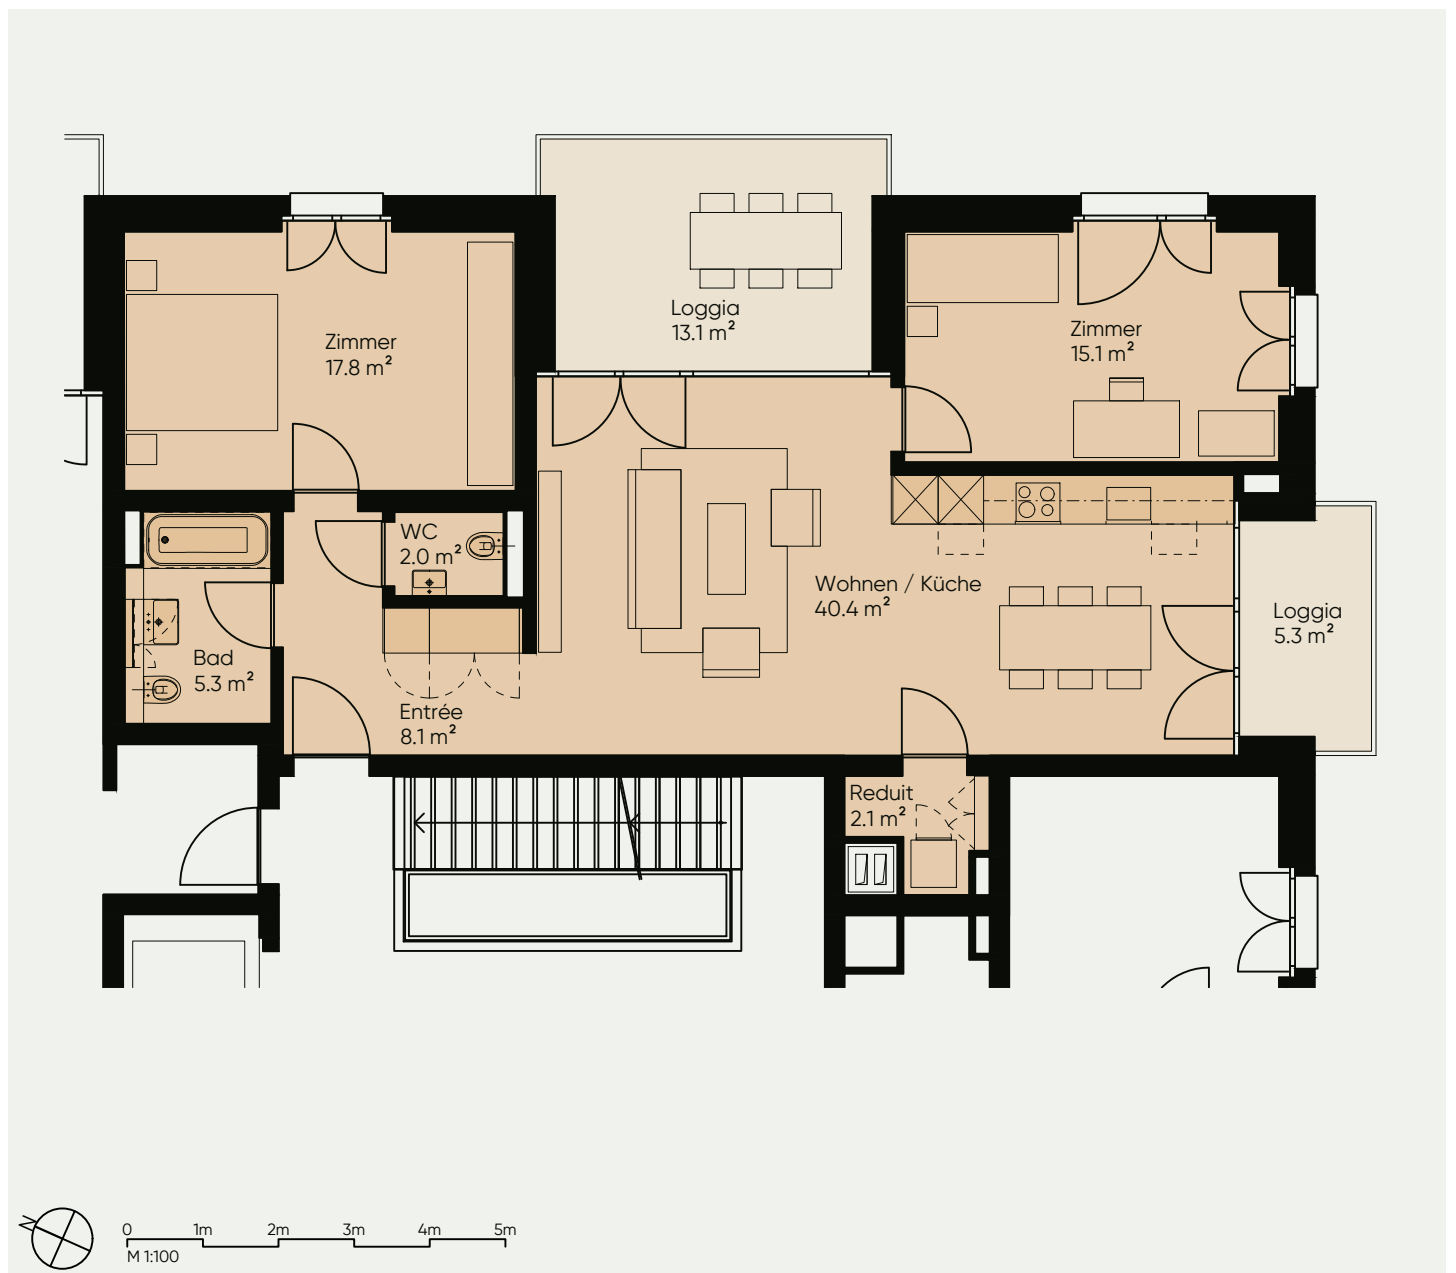

**Kontakt:** [vermietung@hangenmoos.ch](mailto:vermietung@hangenmoos.ch), [www.hangenmoos.ch](http://www.hangenmoos.ch)

\*Flächenberechnung: nach VZI-Deklaration inkl. Bad, WC, Réduit und Innenwände, exkl. Aussenflächen und Installationsschächte.  
Haftungsausschluss: Aus den dargestellten Grundrissen können keinerlei Ansprüche abgeleitet werden. Verbindlich sind ausschliesslich die Angaben in den Vertragsunterlagen.