

Wohnung Nr. H18B.0106

Holzmoosrütistrasse 18b 8820 Wädenswil

Grösse 3.5 Zimmer


Etage 1. Obergeschoss

Wohnfläche* 88.7 m²

Balkon / Loggia 18.4 m²

Ausstattung

- > Garderobenschrank
- > Réduit in der Wohnung
- > Waschmaschine und Tumbler in der Wohnung
- > Privater Abstellraum im UG
- > Lift in alle Geschosse
- > Direkter Zugang zur Tiefgarage

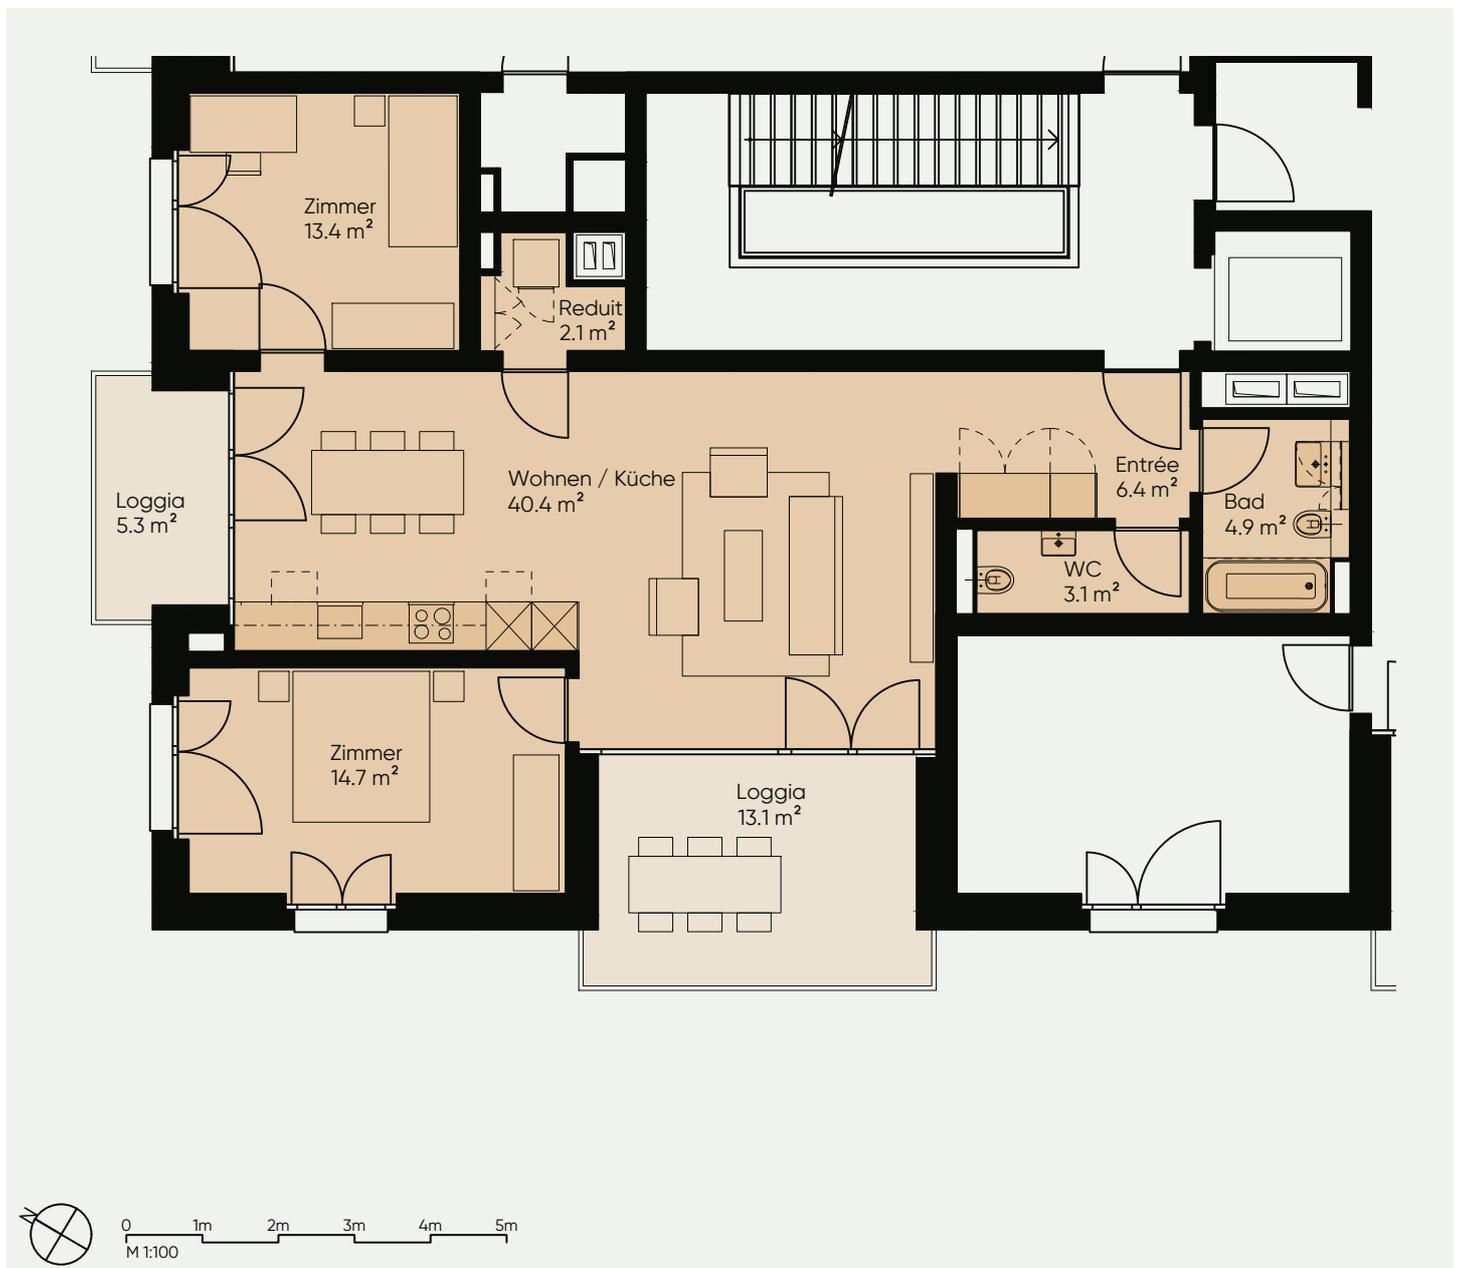

Kontakt: vermietung@hangenmoos.ch, www.hangenmoos.ch

*Flächenberechnung: nach VZI-Deklaration inkl. Bad, WC, Réduit und Innenwände, exkl. Aussenflächen und Installationsschächte.
Haftungsausschluss: Aus den dargestellten Grundrissen können keinerlei Ansprüche abgeleitet werden. Verbindlich sind ausschliesslich die Angaben in den Vertragsunterlagen.