


## Wohnung Nr. H12.0304

<b>Holzmoosrütistrasse 12</b>	8820 Wädenswil
<b>Grösse</b>	4,5 Zimmer
<b>Etage</b>	3. Obergeschoss
<b>Wohnfläche*</b>	110.2 m <sup>2</sup>
<b>Balkon / Loggia</b>	17.1 m <sup>2</sup>

### Ausstattung

- > Garderobenschrank
- > Réduit in der Wohnung
- > Waschmaschine und Tumbler in der Wohnung
- > Privater Abstellraum im UG
- > Lift in alle Geschosse
- > Direkter Zugang zur Tiefgarage

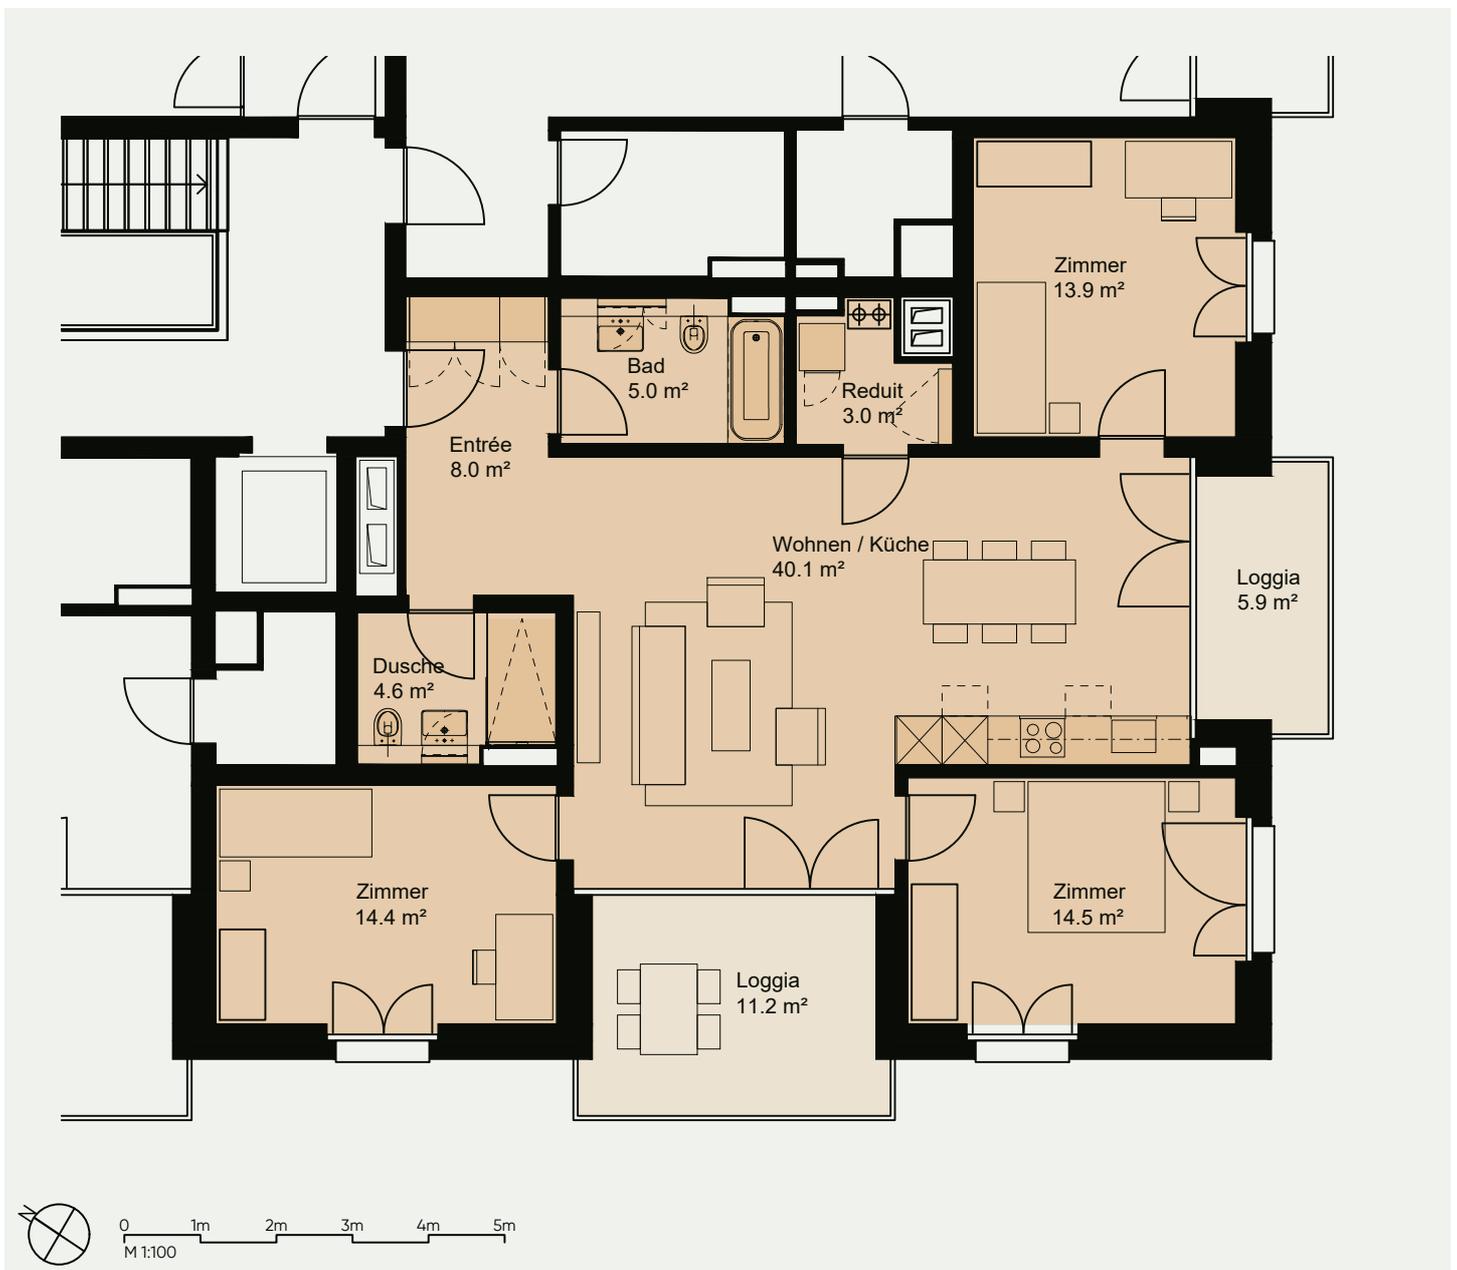

**Kontakt:** [vermietung@hangenmoos.ch](mailto:vermietung@hangenmoos.ch), [www.hangenmoos.ch](http://www.hangenmoos.ch)

\*Flächenberechnung: nach VZI-Deklaration inkl. Bad, WC, Réduit und Innenwände, exkl. Aussenflächen und Installationsschächte.  
Haftungsausschluss: Aus den dargestellten Grundrissen können keinerlei Ansprüche abgeleitet werden. Verbindlich sind ausschliesslich die Angaben in den Vertragsunterlagen.